


QDZ Künzle-Heim Begegnungsraum

Bankettbestuhlung für 32 Personen

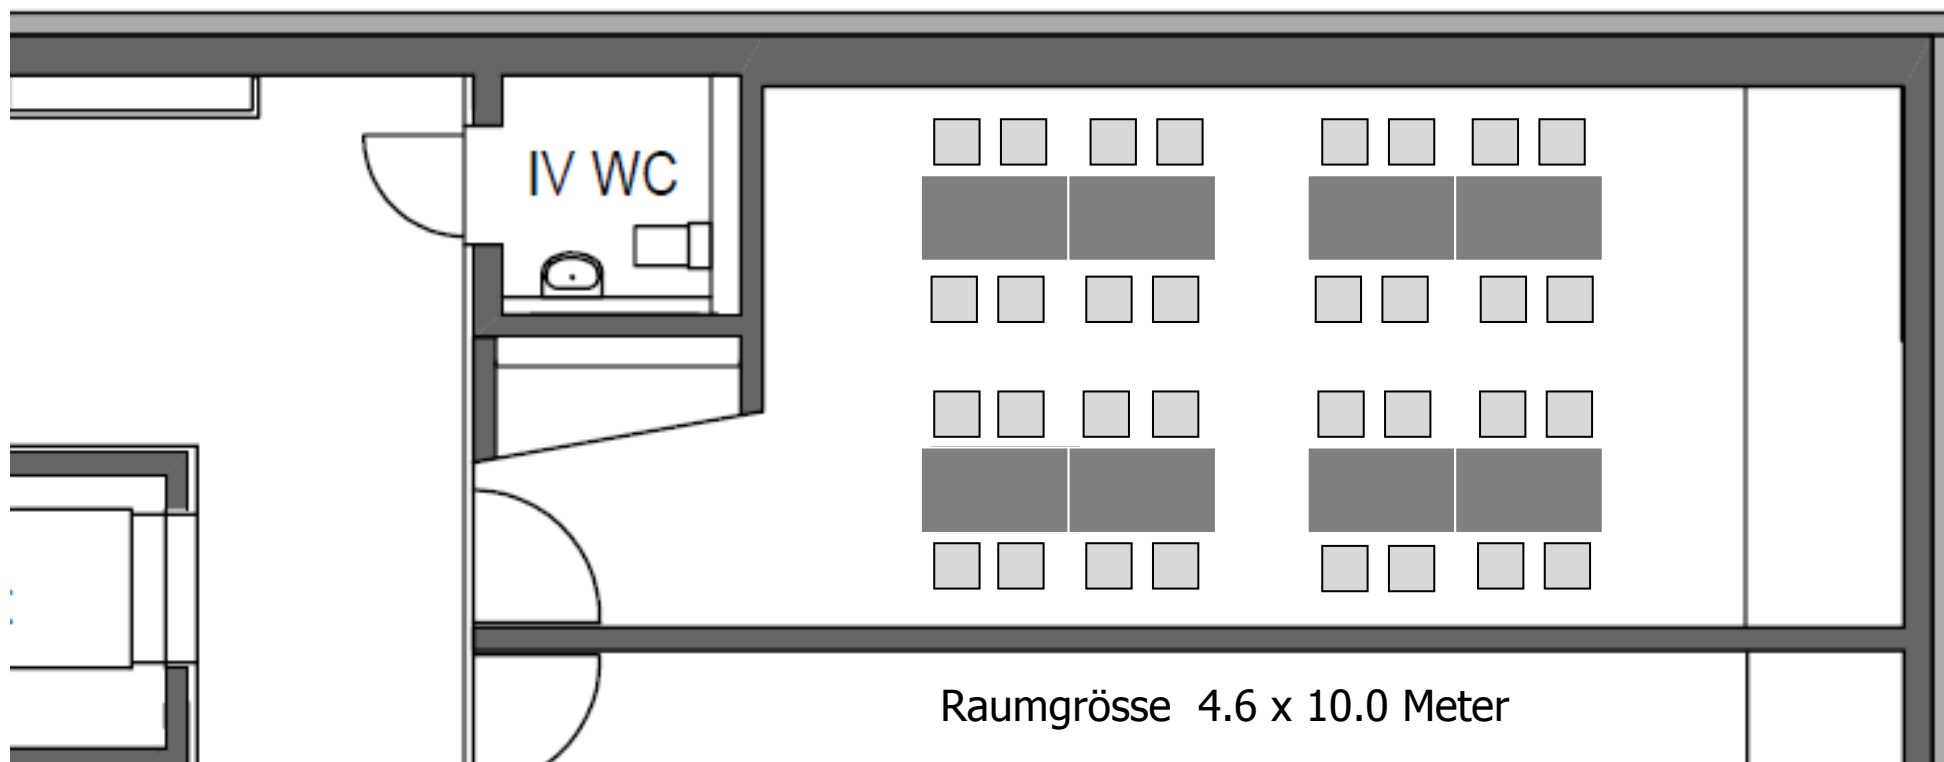

QDZ Künzle-Heim Begegnungsraum

Theaterbestuhlung für 30 Personen

